

M. 1:500

10 M


# GARTENPLAN MÜLLER HÖLLBERG 14



- A WOHNHAUS (EHM. BAUERNHAUS)
- B GEWÄCHSHAUS (IM WINTER: KAMELIEN  
IM SOMMER: GURKEN PAPRIKA TOMATEN WEIN)
- C CARPORT
- D STADEL
- E GERÄTESCHUPPEN
- F ÜBERDACHTER SITZ PLATZ + TERRASSE  
MIT BLICK AUF SEEROSENBECKEN
- G HOLZLEGE
- H EHM. HÜHNERSTALL

### HECKEN:

- a Fichte
- b Eibe
- c Hainbuche
- d Buche
- e Feldahorn
- f Wildhecke
- g Buchs

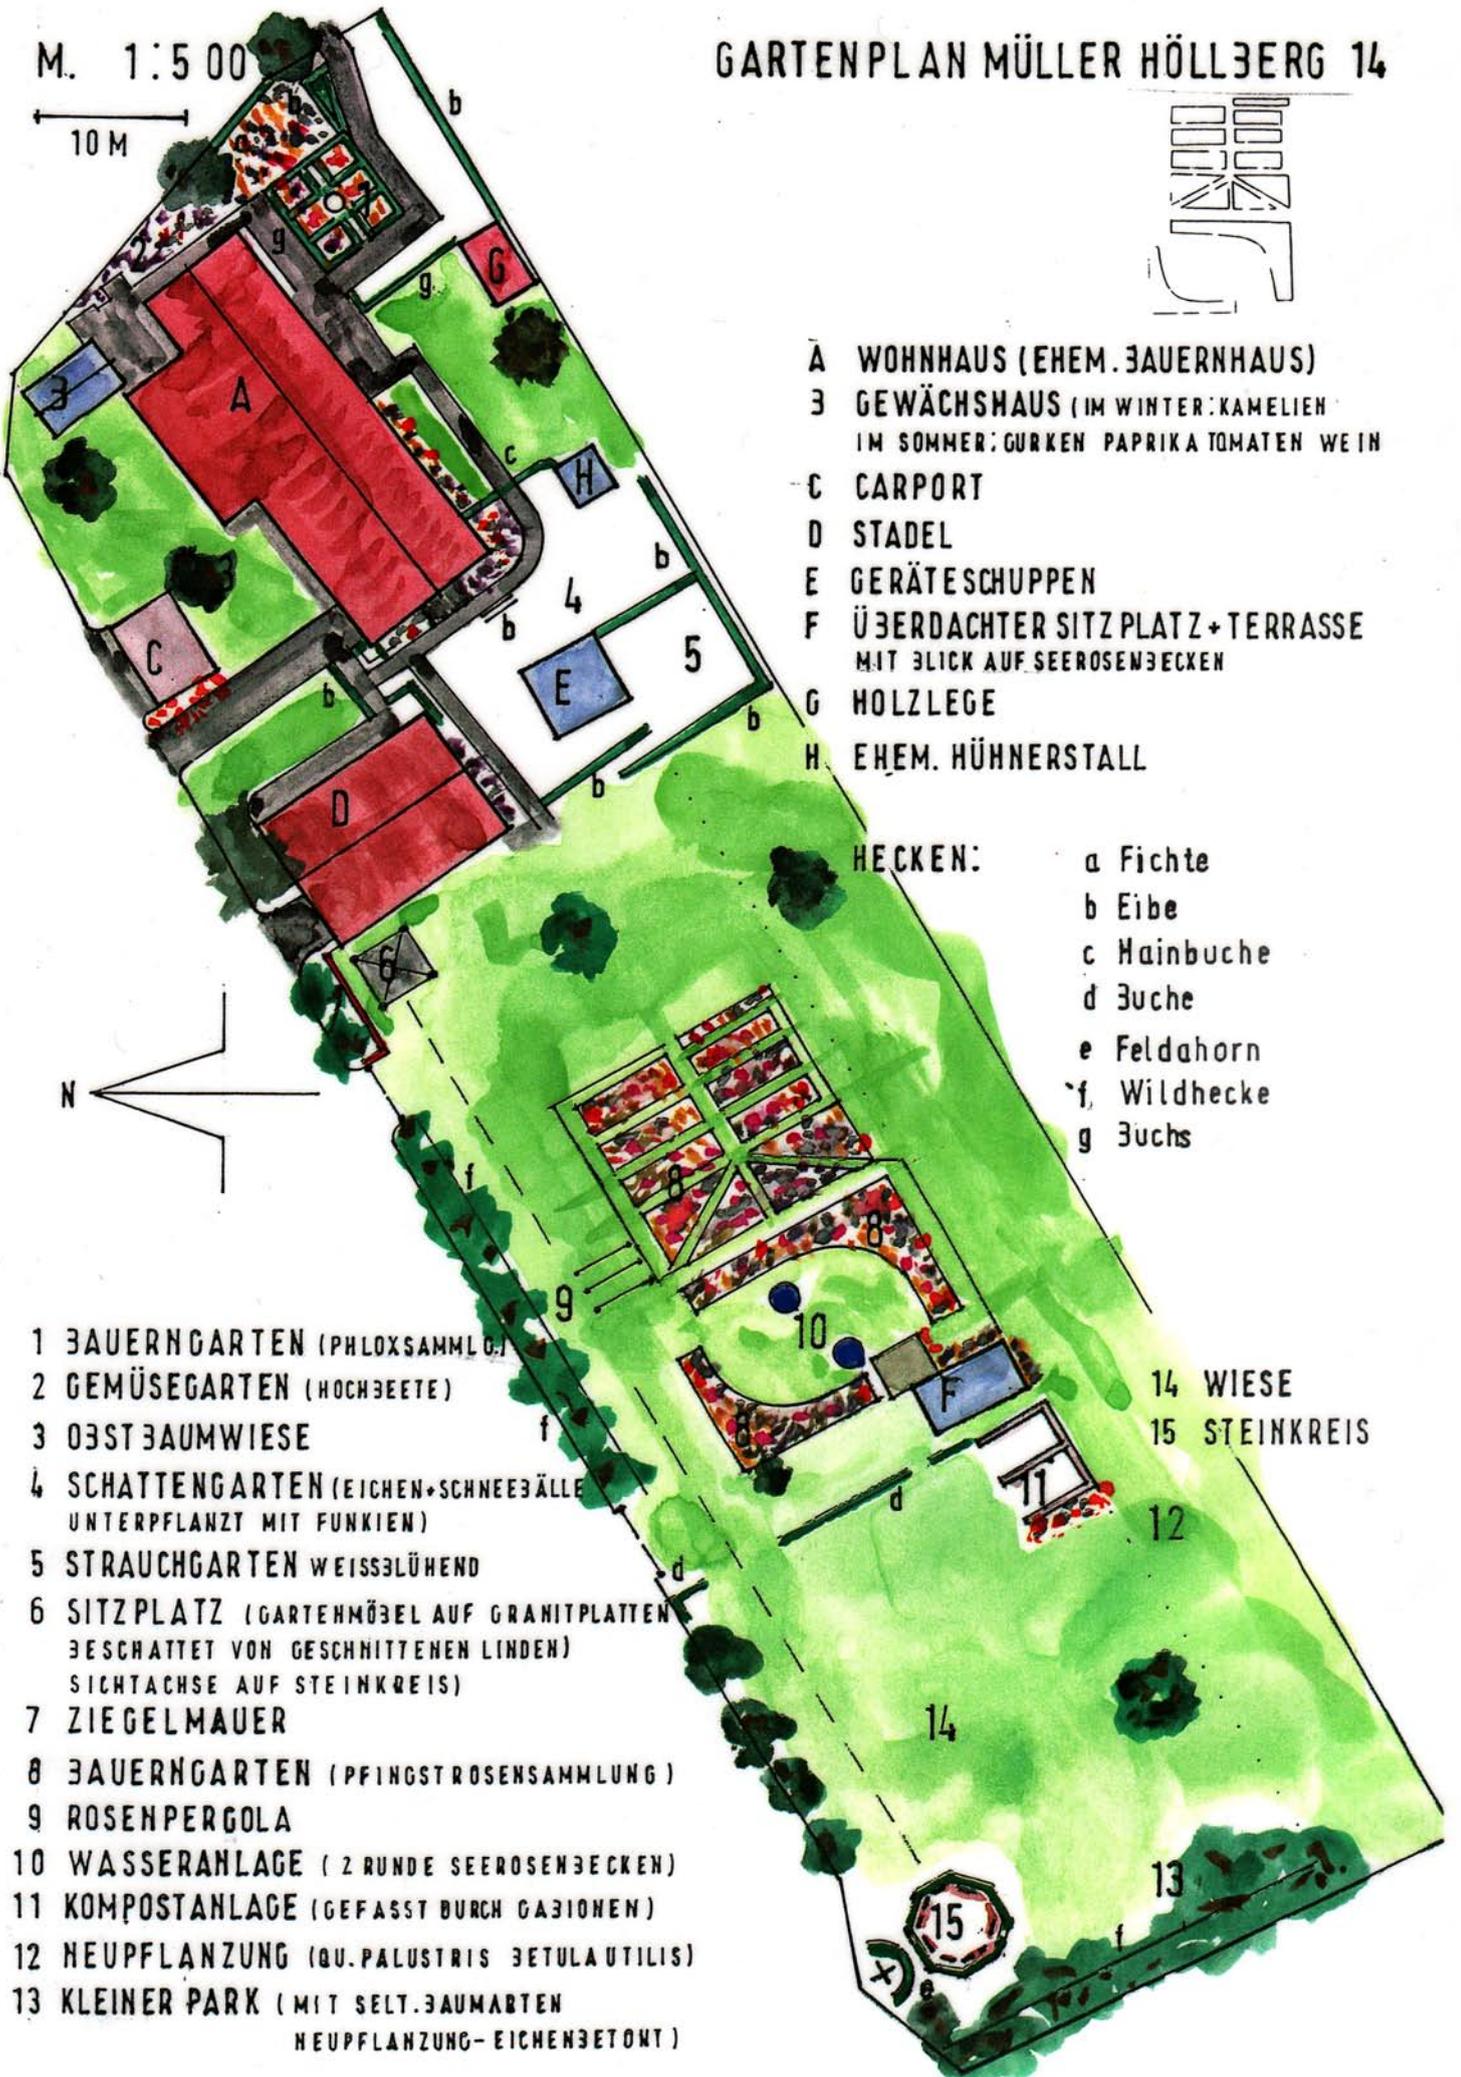

- 1 BAUERNGARTEN (PHLOXSAMMLG.)
- 2 GEMÜSEGARTEN (HOCHBEETE)
- 3 OBSTBAUMWIESE
- 4 SCHATTENGARTEN (EICHEN+SCHNEEBÄLLE  
UNTERPFLANZT MIT FUNKIEN)
- 5 STRAUCHGARTEN WEISSBLÜHEND
- 6 SITZPLATZ (GARTENMÖBEL AUF GRANITPLATTEN  
BESCHATTET VON GESCHNITTENEN LINDEN)  
SICHTACHSE AUF STEINKREIS)
- 7 ZIEGELMAUER
- 8 BAUERNGARTEN (PFINGSTROSENSAMMLUNG)
- 9 ROSENPERGOLA
- 10 WASSERANLAGE (2 RUNDE SEEROSENBECKEN)
- 11 KOMPOSTANLAGE (GEFASST DURCH GAZIENEN)
- 12 NEUPFLANZUNG (QU. PALUSTRIS BETULAUTILIS)
- 13 KLEINER PARK (MIT SELT. BAUMARTEN  
NEUPFLANZUNG- EICHENBETONT)

- 14 WIESE
- 15 STEINKREIS